




PLANIMETRIA GIARDINI PUBBLICI CON NUOVA AREA SGAMBATOIO

PIANTA
SCALA 1:500

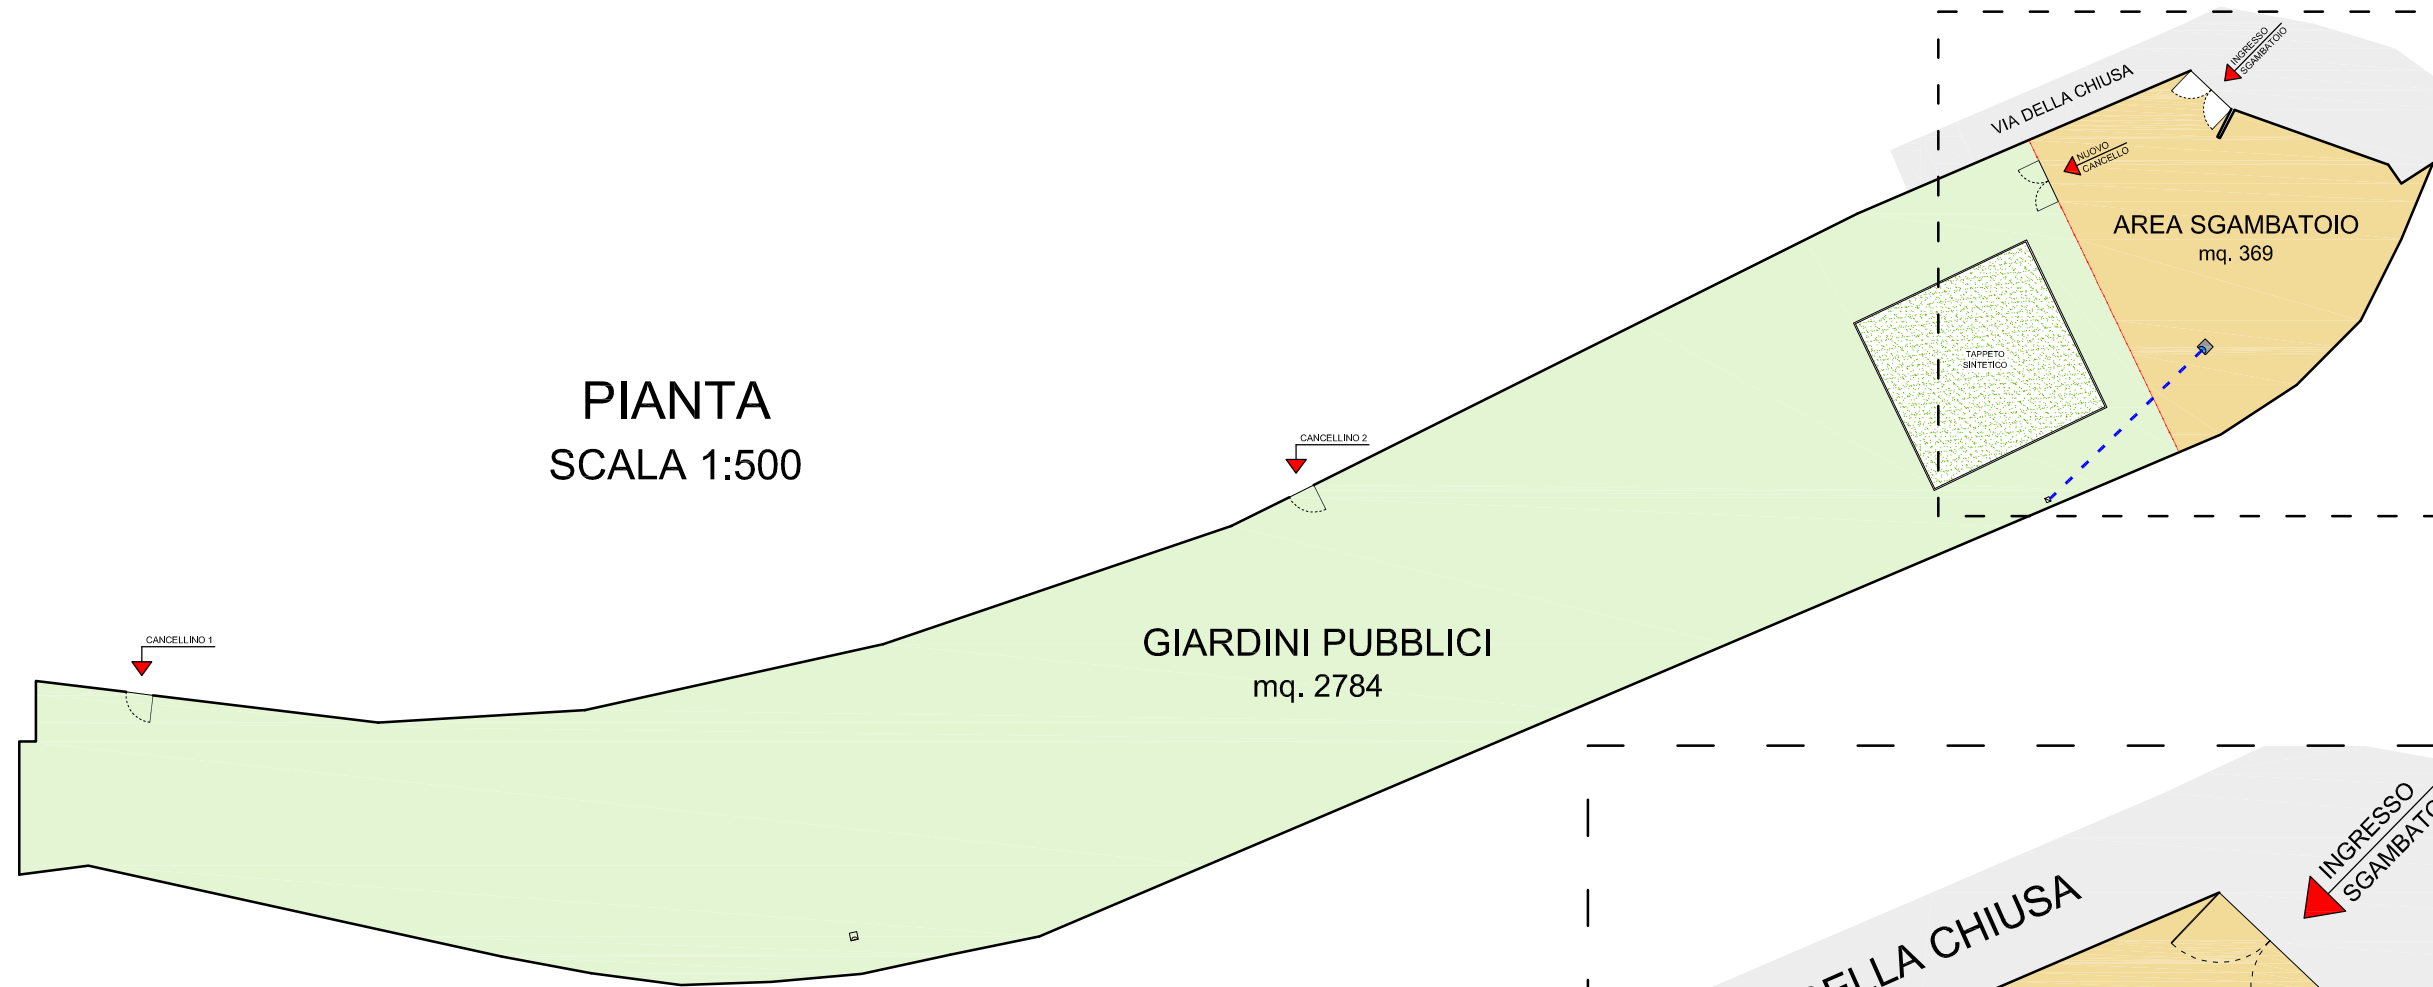

- NUOVA LINEA TUBO 14 mt.
- NUOVA RECINZIONE 22.80 mt.
- AREA SGAMBATOIO
- NUOVA FONTANA

INQUADRAMENTO
GOOGLE MAPS

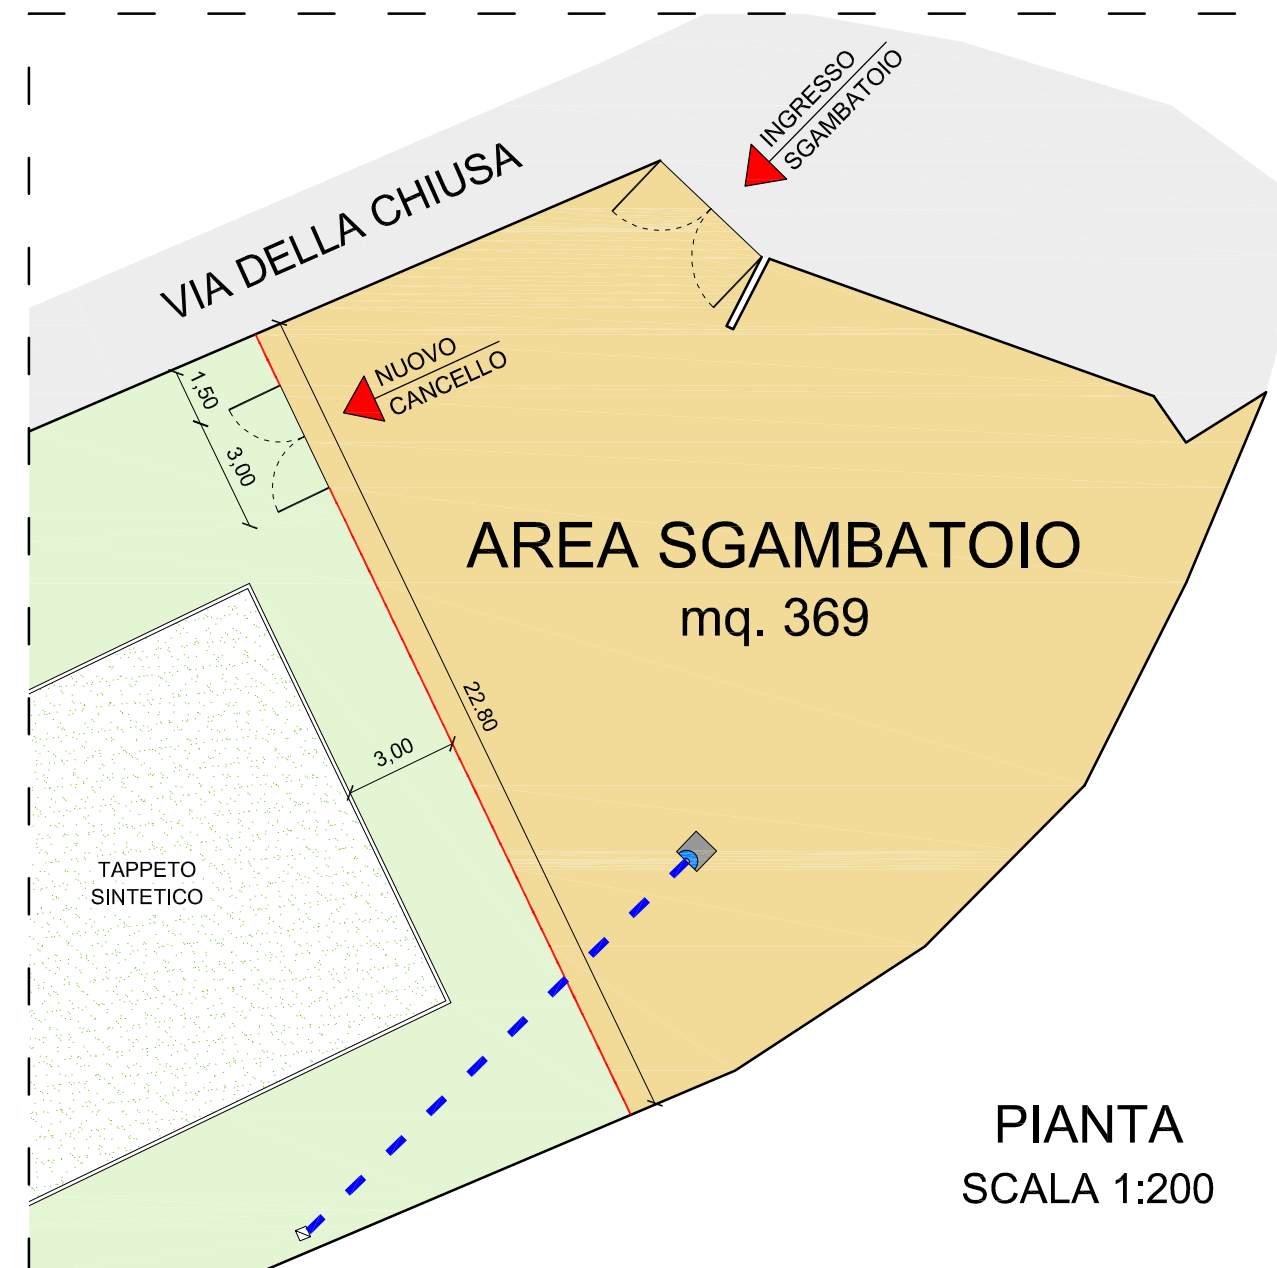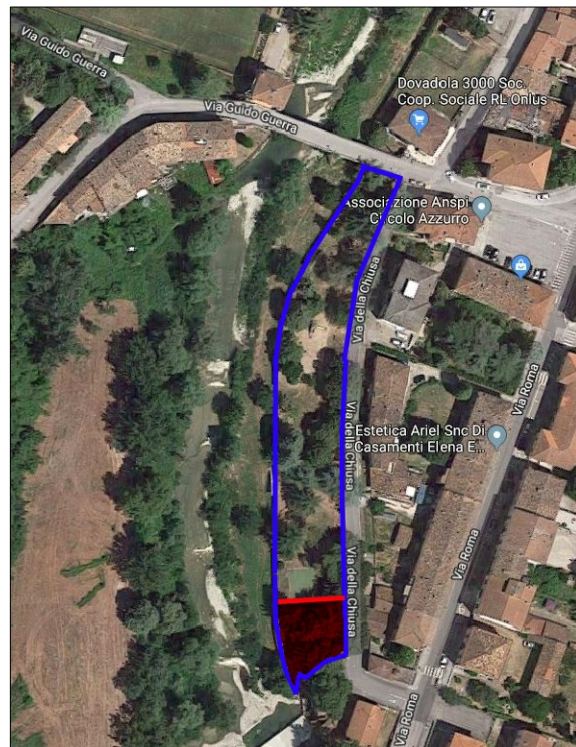

PIANTA
SCALA 1:200