COMUNE DI ROCCA SAN CASCIANO
PROVINCIA DI FORLI' CESENA

PROGETTO DI VARIANTE AL COMPARTO
P.E.E.P. DI VIA G. MATTEOTTI - VIA L. BATTISTI

TAVOLA N. 9
PROFILI STRADALI E SEZIONI
SCALA 1: 500

PROGETTAZIONE: UFFICIO ASSOCIATO URBANISTICA

ARCH. FRANCESCO ZUCCHINI

ING. MARCO FOLLI

Dicembre 2013

adottato con deliberazione C.C. n. 13 del 24 marzo 2009
approvato con deliberazione C.C. n. ___ del _____

LEGENDA

- VOLUME DI SCAVO
- VOLUME DI RIPORTO
- EDIFICI ESISTENTI
- EDIFICI DI PROGETTO

SCALA 1:500

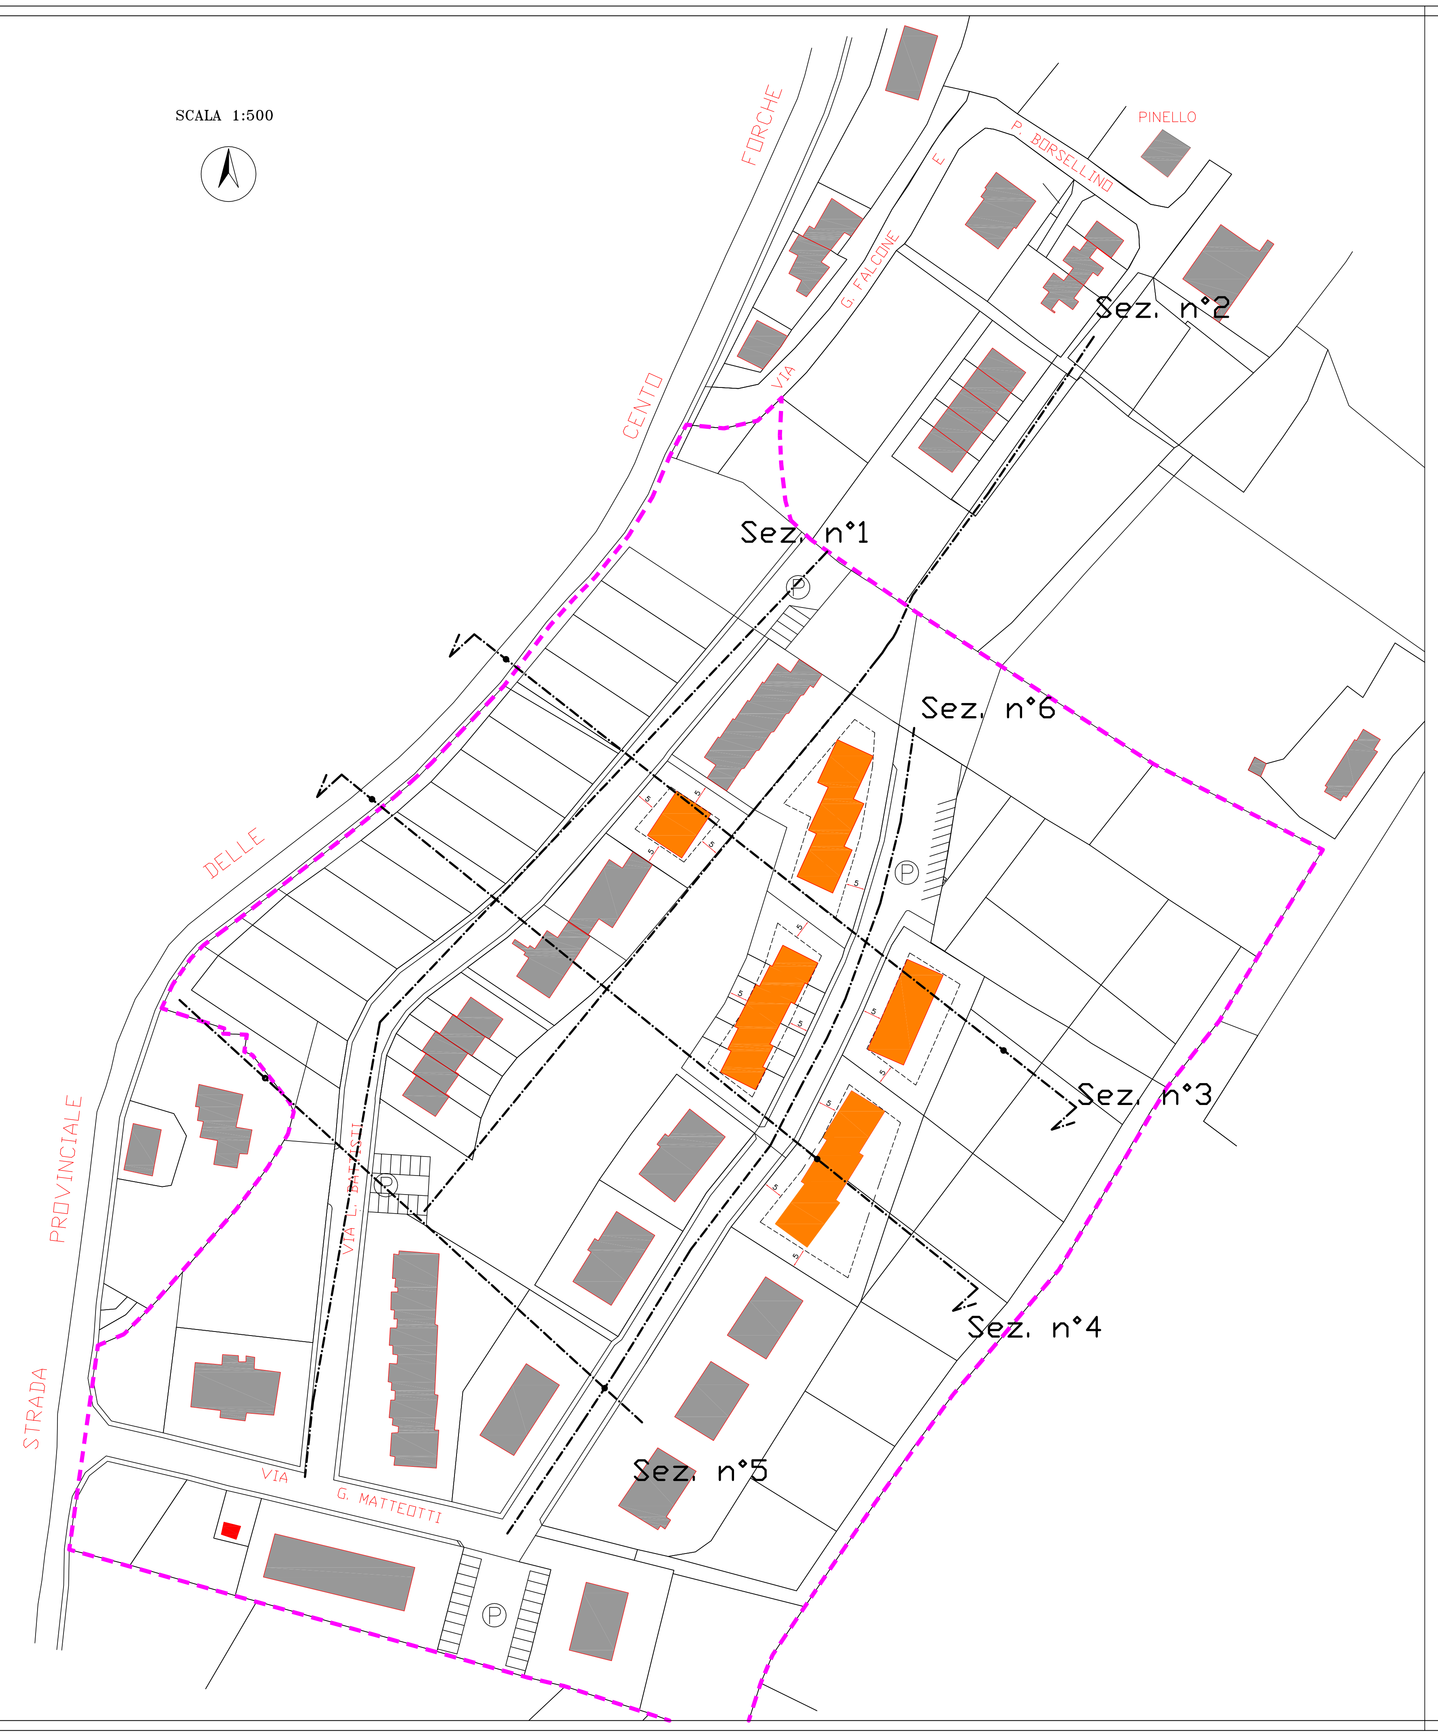

Sezione 1

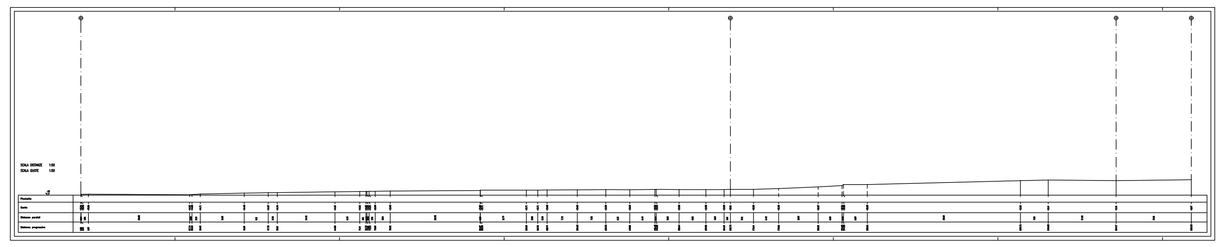

Sezione 2

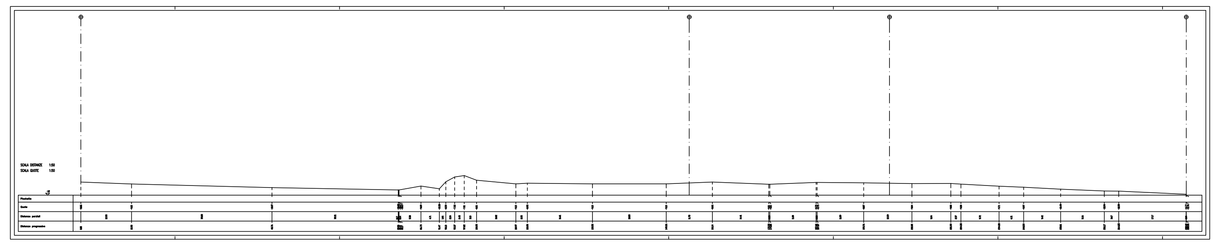

Sezione 3

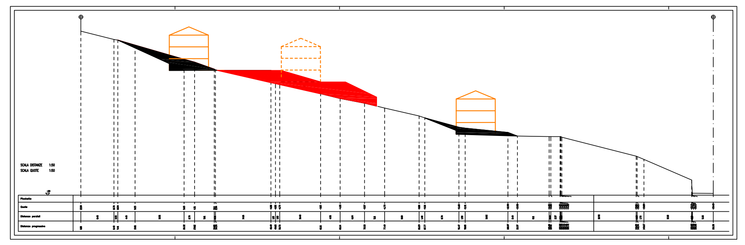

Sezione 4

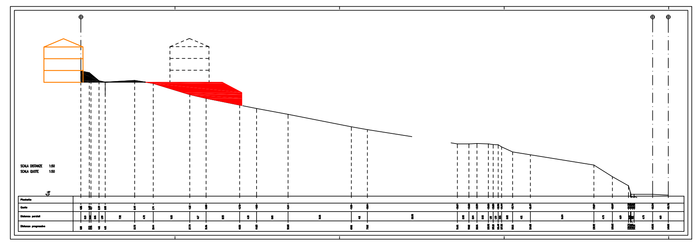

Sezione 5

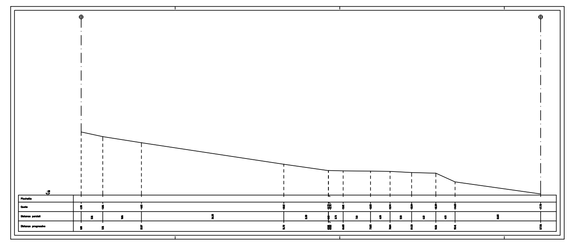
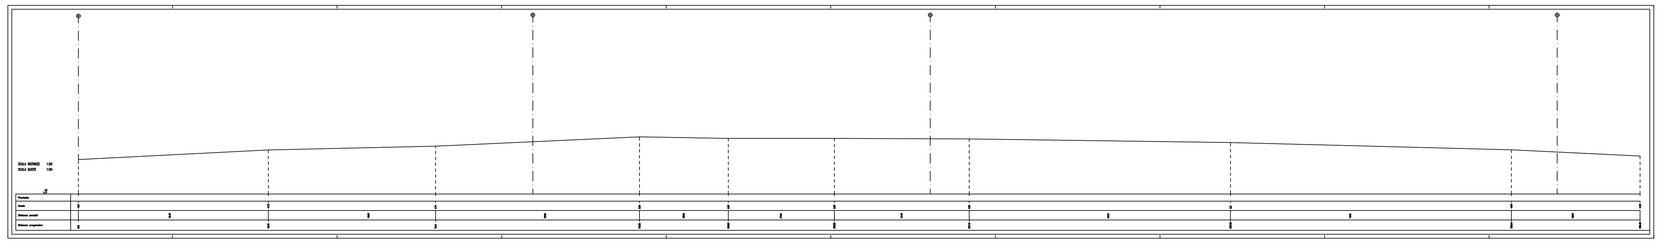
Sezione 6