





Sviluppo della parete

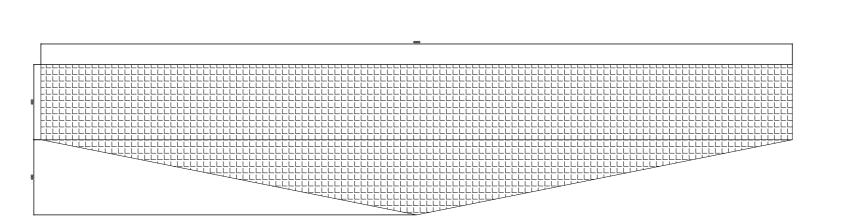

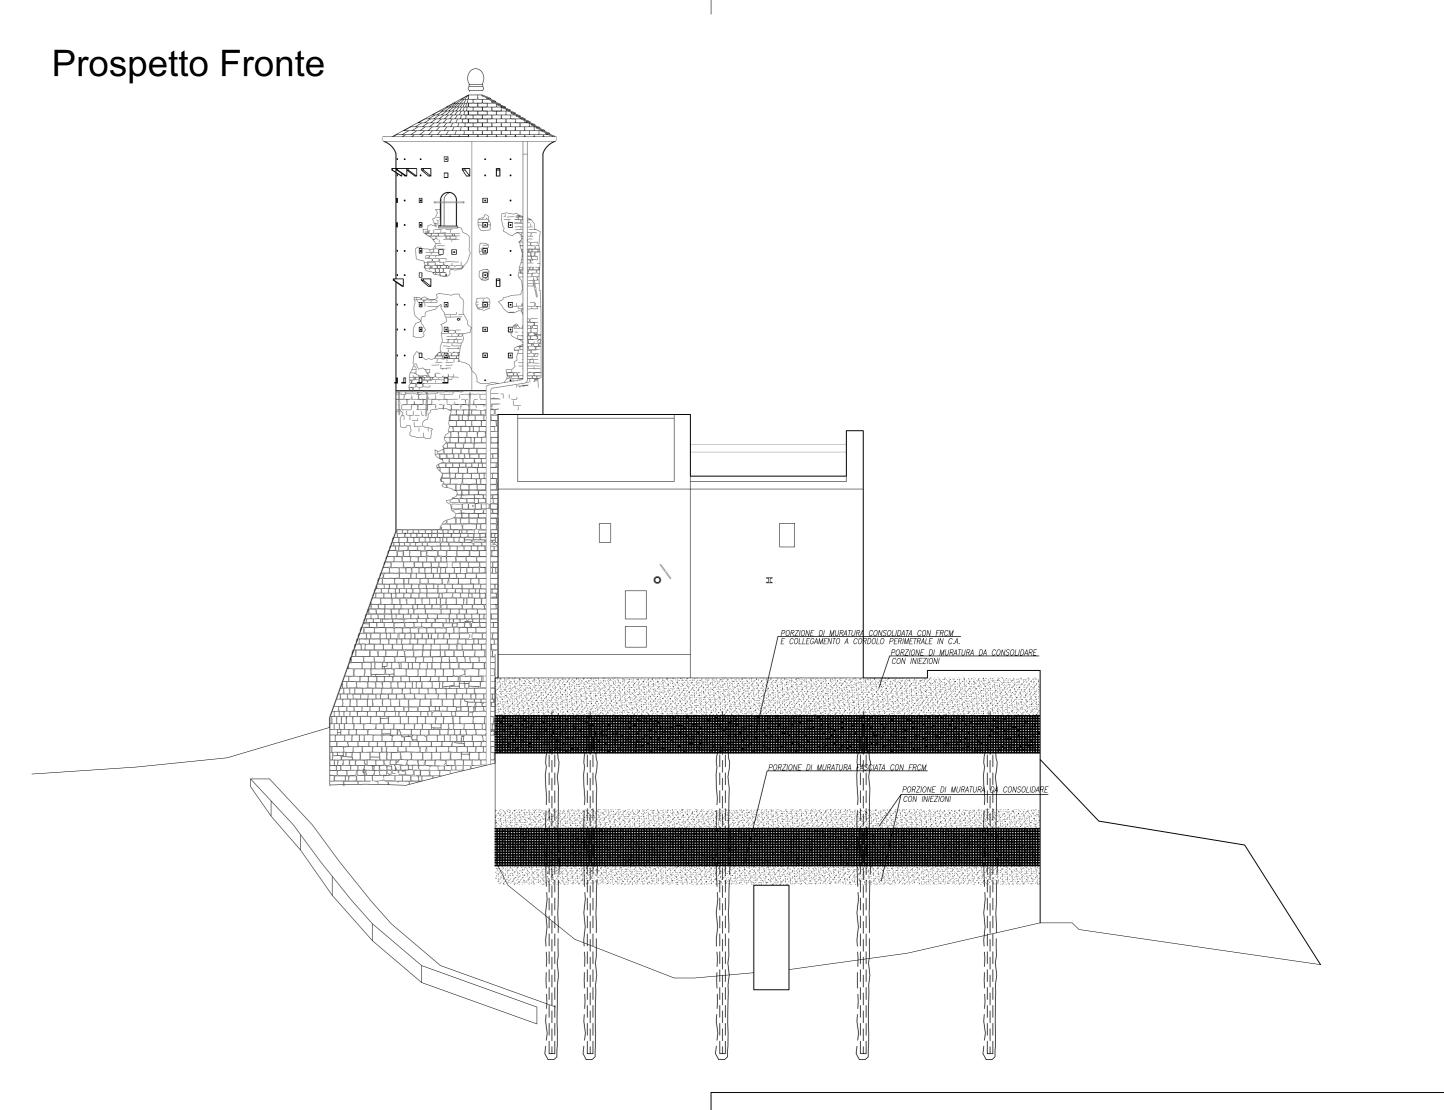

Prospetto Laterale

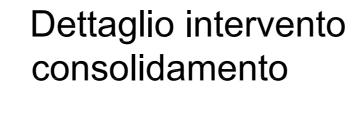

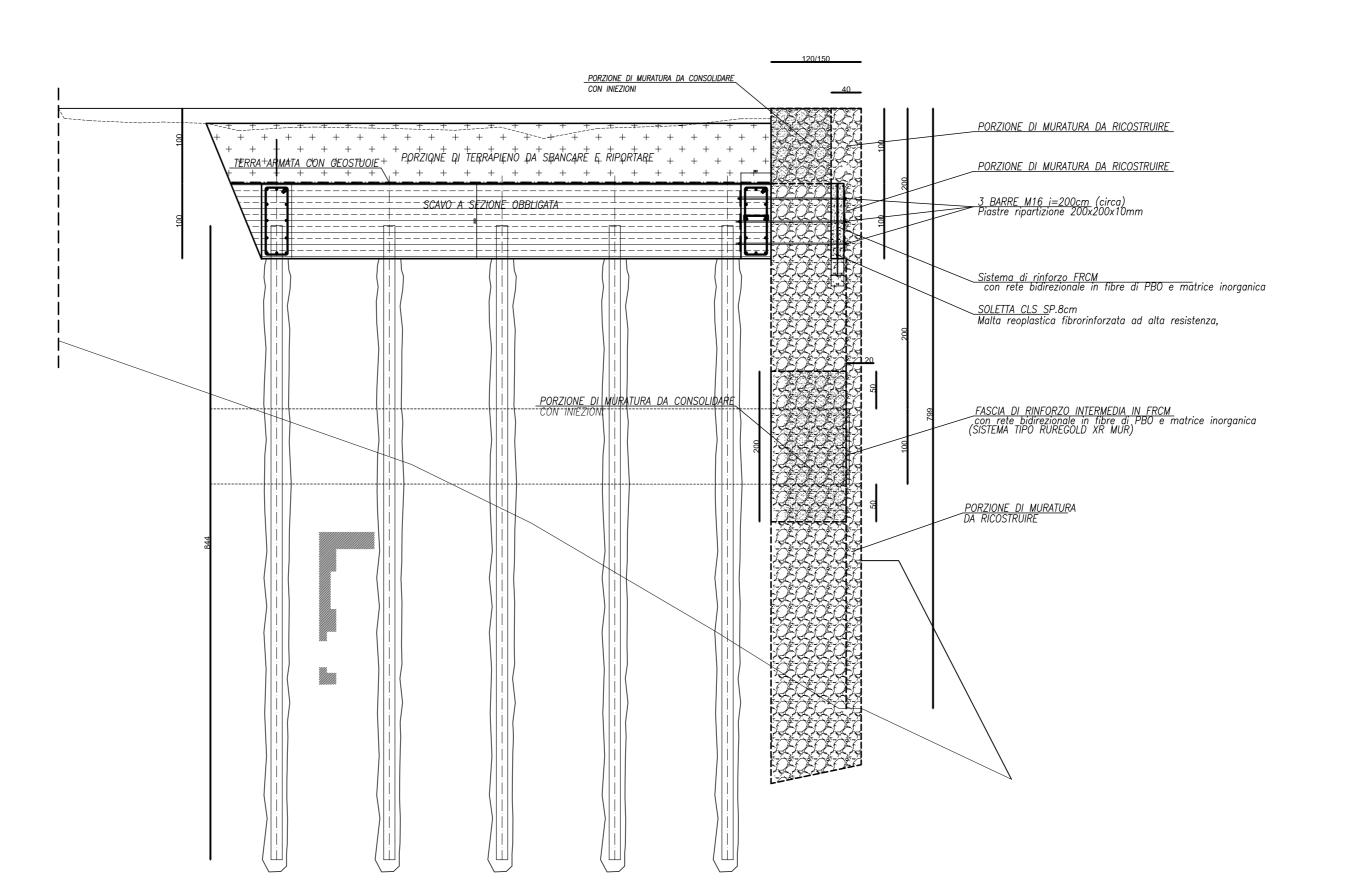

PROVINCIA DI FORLI' - CESENA

Comune di Rocca San Casciano

STUDIO D'ARCHITETTURA 1:100 Piante - Sezioni Strutturale di massima

OGGETTO RESTAURO SCIENTIFICO - CONSOLIDAMENTO STRUTTURALE DELL'EDIFICIO DENOMINATO "CASTELLACCIO, LOTTO N. 2 LOCALITA' ROCCA SAN CASCIANO

INDIRIZZO VARIANTI

Dott.ssa ROSARIA TASSINARI

Il responsabile del procedimento:
Dott. MASSIMO PUCCI

Il Progettista architettonico:
Arch. FRANCESCA TASSINARI

II Progettista strutturale:
Ing. MASSIMO ERRANI

"CASTELLACCIO"

FILE:

DATA: